


Északi homlokzat

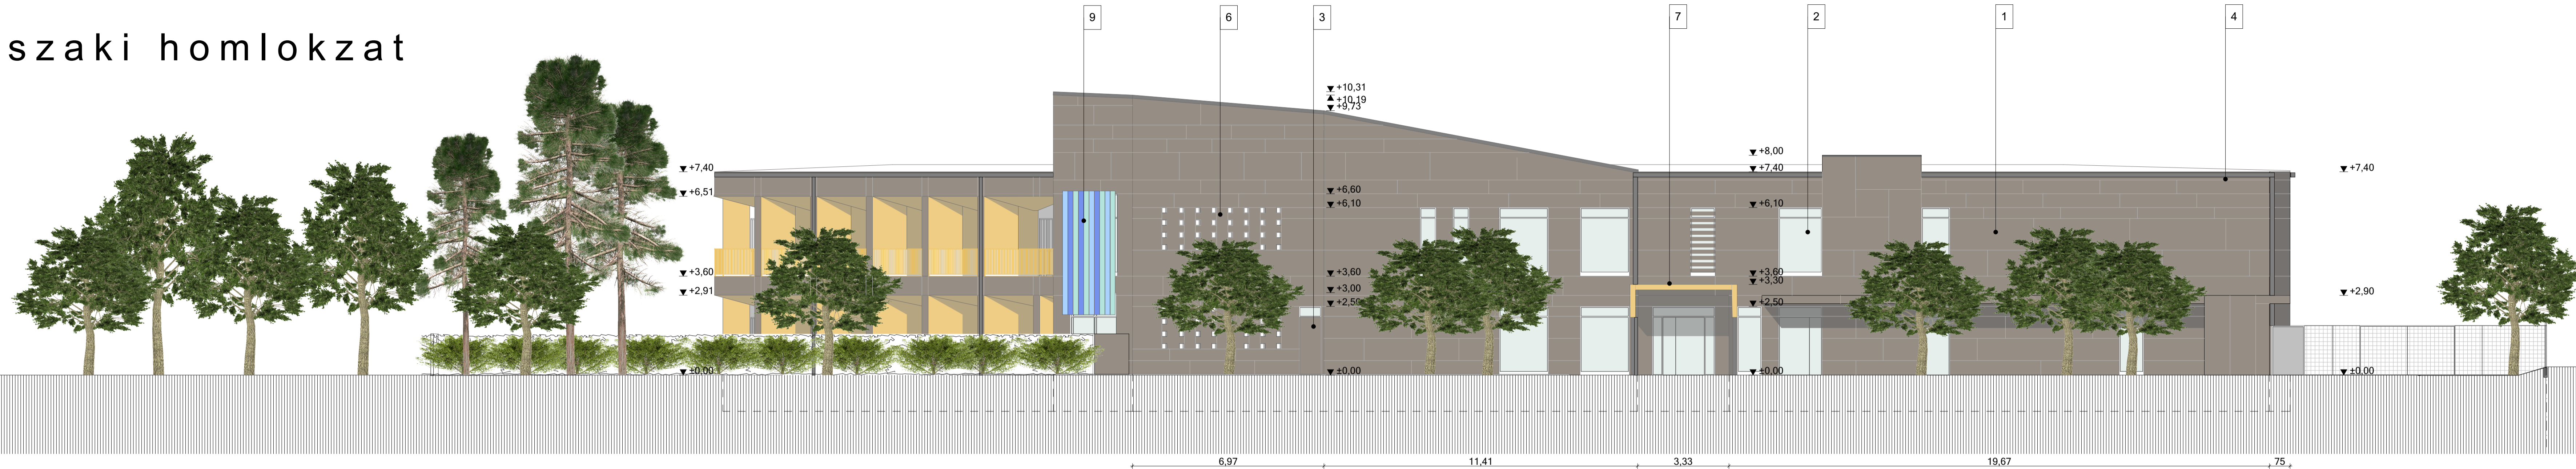

Keleti homlokzat



Homlokzati anyagok

- | | | |
|--|---|---|
| 1 SZÁLCEMENT HOMLOKZATBURKOLAT
Swisspearl anyagában színezett lap barnásszürke és homoksárga, mögötte légrés alsó felső kiszellőztetéssel rm. acél tartóvázzal és közetgyapot hőszigeteléssel | 3 ACÉL TELELAPOS AJTÓ, HÖRMANN - barnásszürke | 7 SZÁLCEMENT BURKOLATÚ ELTETŐ |
| 2 SCHÜCO HŐHÍDMENTES NYÍLÁSZÁRÓK - törtfehér | 4 LINDAB BÁDOGOS RENDSZEREK - szürke | 8 VÉKONYVAKOLAT HOMLOKZATFELÜLET közetgyapot hőszigetelésen - törtfehér |
| | 5 ACÉL PÁLCAKORLÁT - homoksárga | 9 SZÁLCEMENT LAMELLÁZAT |
| | 6 KERET NÉLKÜLI ÜVEGELEMEEK | 10 ACÉL LAMELLÁS TETŐRÁCSOZAT - törtfehér |

MEGJEGYZÉSEK

- A méretek a helyszínen ellenőrizendő!
- Mértékadó talajvízszint: terepszint alatt átlag 6 m



referenciaszint: +0,00 = 154,00 mBf

ÉPÍTETŐ:

Budapest Főváros XVI. kerületi Önkormányzat
H-1163 Budapest, Havashalom utca 43.

GENERÁLTERVEZŐ:

ekho építész műterem kft.
1118 Budapest, Zólyomi út 18/b.

ÉPÍTÉSZET

Emődi-Kiss Tamás É1 01-3724

TARTÓSZERKEZET

Szabó Zoltán

TECHNOLÓGIA

Szabó Zoltán

TÜZVÉDELME

Karácson Tibor, Szabó Károly

AUTOMATA OLTÓBERENDEZÉS

Balogh Richárd Pyrosim Kft.

FELVONÓ

Déri László

GEOTECHNIKA

Morvaj Zoltán - Melyéplőtő Labor

ÉPÍTÉZÉS:

Kertvárosi Idősek Otthona és Közösségi Központja
1164 Budapest, XVI. kerület Csobaj utca

HRSZ.: 117576/1

TERVFAJTA:

ENGEDÉLYEZÉSI TERV

RAJZ NEVE:

ÉSZAKI, KELETI HOMLOKZAT

DÁTUM:

2021.04.15.

LÉPTÉK:

1:100

RAJZSZÁM:

E-08

SKALÁR:

ÉPÍTÉSZET

A tervdokumentáció a Ptk.-ban szabályozottak szerint a törvény védelme alatt áll, felhasználásának kövét és terjedelmét a tervezési-vállalkozási szerződés határozza meg.