


Déli homlokzat

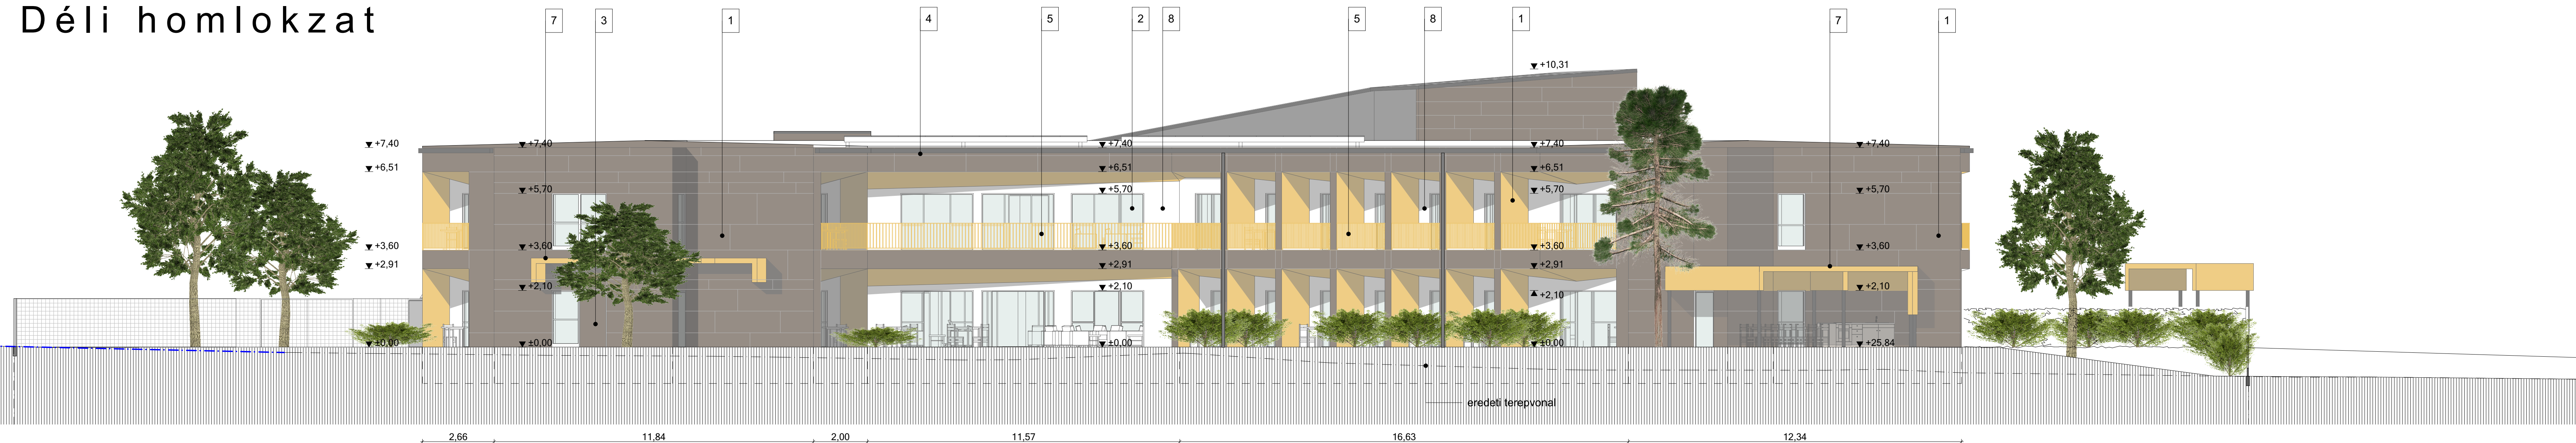


Nyugati homlokzat

Homlokzati anyagok

- | | | |
|--|--|---|
| <p>1 SZÁLCEMENT HOMLOKZATBURKOLAT
Swisspearl anyagában színezett lap barnásszürke és homoksárga, mögötte légrés alsó felső kiszellőztetéssel rm. acél tartóvázzal és közetgyapot hőszigeteléssel</p> <p>2 SCHÜCO HŐHÍDMENTES NYÍLÁSZÁRÓK - törtfehér</p> | <p>3 ACÉL TELELAPOS AJTÓ, HÖRMANN - barnásszürke</p> <p>4 LINDAB BÁDOGOS RENDSZEREK - szürke</p> <p>5 ACÉL PÁLCAKORLÁT - homoksárga</p> <p>6 KERET NÉLKÜLI ÜVEGELEMEEK</p> | <p>7 SZÁLCEMENT BURKOLATÚ ELTETŐ</p> <p>8 VÉKONYVAKOLAT HOMLOKZATFELÜLET közetgyapot hőszigetelésen - törtfehér</p> <p>9 SZÁLCEMENT LAMELLÁZAT</p> <p>10 ACÉL LAMELLÁS TETŐRÁCSOZAT - törtfehér</p> |
|--|--|---|

MEGJEGYZÉSEK

- A méretek a helyszínen ellenőrizendő!
- Mértékadó talajvízszint: terepszint alatt átlag 6 m

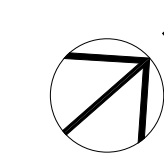

referenciaszint: +0,00 = 154,00 mBf

ÉPÍTETŐ: **Budapest Főváros XVI. kerületi Önkormányzat**
H-1163 Budapest, Havashalom utca 43.

GENERÁLTERVEZŐ: **ekho építész műterem kft.**
1118 Budapest, Zólyomi út 18/b.

ÉPÍTÉSZET: Emődi-Kiss Tamás É1 01-3724

TARTÓSZERKEZET: ZÖLDFELÜLET

Szabó Zoltán Horváth Gyöngyvér

TECHNOLÓGIA: ÉPÜLETGÉPÉSZET

Sztraub Ágnes - Szigmavill Rosza Csaba - Geroterv Kft.

TÜZVÉDELMEM: ÚT-PARKOLÓ

Karácson Tibor, Szabó Károly Ötvös Zsuzsanna

AUTOMATA ÖLTÖBERENDEZÉS: KÖZMŰ

Balogh Richárd Pyrosim Kft. Bíró Attila - Késztervező

FELVONÓ: ÉPÜLETVILLAMOSÁG

Déri László Szelik Zsolt - Planet Kft.

GEOTECHNIKA: GEODÉZIA

Morvay Zoltán - Mélyéplő Labor Szuromi Balázs

ÉPÍTKEZÉS: **Kertvárosi Idősek Otthona és Közösségi Központja**

HRSZ.: 117576/1 1164 Budapest, XVI. kerület Csobaj utca

TERVFAJTA: **ENGEDÉLYEZÉSI TERV**

RAJZ NEVE:

DÉLI, NYUGATI HOMLOKZAT

DÁTUM: **2021.04.15.** LÉPTÉK: RAJZSZÁM:

SKAKÁG: **ÉPÍTÉSZET** **E-09**

A tervdokumentáció a Ptk.-ban szabályozottak szerint a törvény védelme alatt áll, felhasználásának kövét és terjedelmét a tervezési-villalkozási szerződés határozza meg.